


# ΕΦΗΜΕΡΙΣ ΤΗΣ ΚΥΒΕΡΝΗΣΕΩΣ
## ΤΗΣ ΕΛΛΗΝΙΚΗΣ ΔΗΜΟΚΡΑΤΙΑΣ

| ΑΘΗΝΑ 1 ΜΑΡΤΙΟΥ 1988 | ΤΕΥΧΟΣ ΤΕΤΑΡΤΟ | ΑΡΙΘΜΟΣ ΦΥΛΛΟΥ 159 |
|---|---|---|


## ΠΟΛΕΟΔΟΜΙΑ
### ΑΠΟΦΑΣΕΙΣ

ριθ. Τ.Π. οικ. 362

Έγκριση Πολεοδομικής μελέτης οικισμού Λαγανά κοινότητας Παντοκράτορα Ν. Ζακύνθου.

Ο ΝΟΜΑΡΧΗΣ ΖΑΚΥΝΘΟΥ

Έχοντας υπόψη:

1. Το Ν. 1032/80 «περί συστάσεως Υπουργείου Χ.Ο.Π.» (Φ.Ε.Κ. 57/Α).
2. Τα άρθρα 33 παρ. 1 και 42 παρ. 5 του Ν. 1337/83 όπως η τελευταία αντικαταστάθηκε με την παρ. 17 του άρθρου 8 του 1512/85.
3. Τις διατάξεις του Ν. 1558/85 «Κυβέρνηση και Κυβερνητικά Όργανα».
4. Το Π.Δ. της 24.4.85 (Φ.Ε.Κ. 181/Δ/3.5.85).
5. Το Π.Δ. της 20.8.85 (Φ.Ε.Κ. 414/Δ/30.8.85).
6. Το Π.Δ. της 14.2.87 (Φ.Ε.Κ. 133/Δ/23.2.87) το οποίο τροποποιεί τα από 24.4.85 και 20.8.85 Π. Δ/γματα.
7. Το Ν. 1577/85 (Φ.Ε.Κ. 210/Α).
8. Τη με αριθμό 153/20.12.85 (Φ.Ε.Κ. 1274/Δ/1986) απόφαση Νομάρχη Ζακύνθου «περί καθορισμού ορίων και όρων δόμησης στον οικισμό Λαγανά κοινότητας Παντοκράτορα».
9. Τη με αριθμό 4535/8.1.87 απόφαση Νομάρχη Ζακύνθου «περί τρόπου ρύθμισης των εισφορών ιδιοκτησιών που εντάσσονται στο Πολεοδομικό Σχέδιο Λαγανά».
10. Το με αρ. 27/15.12.87 (θέμα 1ο) πρακτικό του Σ.Χ.Ο.Π. Ν. Ζακύνθου, αποφασίζουμε:

I. Την έγκριση του Πολεοδομικού Σχεδίου επέκτασης οικισμού ΛΑΓΑΝΑ, όπως αυτό φαίνεται στα δεκατέσσερα (14) πρωτότυπα διαγράμματα, που υπογράφονται από την προϊσταμένη του Τ.Π. & Π.Ε. Ν. Ζακύνθου – αντίγραφό τους συνοδεύει την παρούσα απόφαση – που αφορά οριοθετημένο τμήμα 405 στρεμμάτων και εκτός ορίων οικισμού τμήμα 207 στρεμμάτων, τον καθορισμό οικοδομήσιμων χώρων, κοινόχρηστων χώρων, χώρου Παιδικού σταθμού, Διοίκησης, Πολιτιστικού κέντρου, αθλητικών χώρων, εκπαίδευσης και χώρου εκκλησίας.

II. Την έγκριση του Πολεοδομικού κανονισμού της περιοχής της οποίας εγκρίνεται η Πολεοδομική Μελέτη κατά την πιο πάνω παράγραφο I όπως παρακάτω:

ΠΟΛΕΟΔΟΜΙΚΟΣ ΚΑΝΟΝΙΣΜΟΣ
ΕΠΕΚΤΑΣΗΣ ΛΑΓΑΝΑ

1. Εγκρίνεται ο Πολεοδομικός Κανονισμός του οικισμού Λαγανά της κοινότητας Παντοκράτορα.

Στους οικοδομήσιμους χώρους που χαρακτηρίζονται στα διαγράμματα με το στοιχείο Ο.Τ. επιτρέπεται να ανεγερθούν:

ΤΟΥΡΙΣΜΟΣ – ΑΝΑΨΥΧΗ)
(άρθρο 8 του από 23.2.87 Π.Δ. (Φ.Ε.Κ. 166/Δ/87)).

1. Κατοικίες.
2. Ξενώνες, ξενοδοχεία και λοιπές τουριστικές εγκαταστάσεις.
3. Εμπορικά καταστήματα.
4. Εστιατόρια.
5. Αναψυκτήρια.
6. Κέντρα διασκέδασης, αναψυχής.
7. Χώροι συνάθροισης κοινού.
8. Πολιτιστικά κτίρια και εν γένει πολιτιστικές λειτουργίες.
9. Κτίρια κοινωνικής πρόνοιας.
10. Θρησκευτικοί χώροι και χώροι εκπαίδευσης.
11. Κτίρια, γήπεδα στάθμευσης.
12. Πρατήρια βενζίνης.
13. Αθλητικές εγκαταστάσεις.
14. Εγκαταστάσεις μαζικών μέσων μεταφοράς.

Τα ελάχιστα όρια εμβαδού και διαστάσεων των οικοπέδων καθώς και οι λοιποί όροι και περιορισμοί δόμησης ορίζονται ως εξής:

α. Τομέας I.
1. Ελάχιστο πρόσωπο 15 Μ.
   Ελάχιστο εμβαδόν 1000 $M^2$.
2. Ποσοστό κάλυψης 60 %
   Συντελ. δόμησης 0,8
3. Μέγιστο ύψος 7,5 Μ.
   Αριθμός ορόφων 2.

β. Τομέας II.
1. Ελάχιστο πρόσωπο 15 Μ.
   Ελάχιστο εμβαδόν 1000 $M^2$.
2. Ποσοστό κάλυψης 60%
   Συντελ. δόμησης 0,6
3. Μέγιστο ύψος 7,5 Μ.
   Αριθμός ορόφων 2

γ. Τομέας III.
1. Ελάχιστο πρόσωπο 15 Μ.
   Ελάχιστο εμβαδό 1500 $M^2$.
2. Ποσοστό κάλυψης 60%
   Συντελ. δόμησης 0,5 για το τμήμα από 1 ως και 1000 $M^2$
   0,4 γιά το τμήμα πάνω από 1000 $M^2$
3. Μέγιστο ύψος 7,5 Μ.
   Αριθμός ορόφων 2

δ. Προκειμένου για τουριστικές εγκαταστάσεις και κτίρια αμιγούς επαγγελματικής χρήσης ορίζεται:
   Συντελ. δόμησης 0,8
   Μέγιστο ύψος 8,5 μέτρα.

Για τους λοιπούς όρους δόμησης ισχύουν οι παράγραφοι α,β και γ.

2. Κατά παρέκλιση της προηγουμένης παραγράφου θεωρούνται άρτια και οικοδομήσιμα τα οικόπεδα εφ' όσον:

α) Έχουν κατά την 3.5.85 ημέρα δημοσίευσης του Διατάγματος της 24.4.85:

α. Τομέας I.
   Οποιεσδήποτε διαστάσεις.
β.Τομέας II.
   Ελάχιστο πρόσωπο 7 Μ.
   Ελάχιστο εμβαδόν 300 $M^2$.
γ.Τομέας III.
   Ελάχιστο πρόσωπο 10 Μ.

Ελάχιστο εμβαδόν 500 $M^2$.

β) Προκύπτουν από την οριστική πράξη εφαρμογής της Πολεοδομικής Μελέτης ή προέρχονται από τις εισφορές σε γη σύμφωνα με το άρθρο 5 του Π.Δ. 20.8.85 με όποιες διαστάσεις και αν έχουν.

3. Επιπλέον των διατάξεων των προηγουμένων παραγράφων 1 και 2 τα οικόπεδα θεωρούνται άρτια και οικοδομήσιμα εφ' όσον μέσα σ' αυτά εγγράφεται κάτοψη κτιρίου με ελάχιστη επιφάνεια πενήντα (50) τετραγωνικά μέτρα και ελάχιστη διάσταση πεντε (5) μέτρα.

4. Κατ' εξαίρεση της προηγουμένης & 1 ορίζεται Συντελεστής Δόμησης (Σ.Δ.) 1,5 για οικόπεδα εμβαδού μικρότερου των 150 τετρ. μέτρων μέχρι συνολικής επιφάνειας των ορόφων τα 120 τετραγωνικά μέτρα. Η εξαίρεση αυτή έχει εφαρμογή μόνο σε οικόπεδα που έχουν προκύψει από κατάτμηση μέχρι την 3.5.1985, αφού αφαιρεθεί το εμβαδόν της εισφοράς σε γη σύμφωνα με το Π.Δ. 20.8.85.

5. Επιβάλλεται κατασκευή στέγης πάνω από το μέγιστο ύψος δίριχτη, τρίριχτη ή τετράριχτη με κεραμίδια και κλίση ίση ή μικρότερη του 45%, με τη δυνατότητα τμήμα της να αφαιρείται για την τοποθέτηση εγκαταστάσεων. Οι εγκαταστάσεις δεν θα είναι ορατές στις κύριες όψεις. Η στέγη είναι υποχρεωτική ακόμη και εάν δεν εξαντλείται ο συντελεστής δόμησης. Η στέγη μπορεί να καταργηθεί για ειδικής χρήσης κτίρια μετά σύμφωνη γνώμη της Ε.Π.Α.Ε..

6. Τα κουφώματα θα είναι ξύλινα ή από άλλο υλικό χρωματισμένο.

7. Επιβάλεται διάσπαση όγκου σε κτίρια που ο πάνω από την επιφάνεια όγκος τους υπερβαίνει τα 900 $M^3$.

8. Κατά τα λοιπά ισχύει ο Γ.Ο.Κ.

9. Όπου καθορίζεται πρασιά, το πλάτος της είναι 4 μέτρα, εκτός της παραλιακής που το πλάτος της αναγράφεται στο σχέδιο.

10. Επιτρέπονται οι επισκευές υφισταμένων κτισμάτων έστω και αν αυτά αντίκεινται στις παραπάνω καθοριζόμενες διατάξεις.

Η απόφαση αυτή να δημοσιευθεί στην Εφημερίδα της Κυβερνήσεως.

Ζάκυνθος, 4 Φεβρουαρίου 1988


Ο Νομάρχης

ΔΗΜΗΤΡΗΣ ΧΡ. ΣΚΑΜΝΑΚΗΣ

ΝΟΜΑΡΧΙΑ ΖΑΚΥΝΘΟΥ
Τ.Π.Π.Ε.

ΤΟΠΟΓΡΑΦΙΚΟ ΚΤΗΜΑΤΟΛΟΓΙΚΟ ΔΙΑΓΡΑΜΜΑ

ΔΑ 0134
1/0710

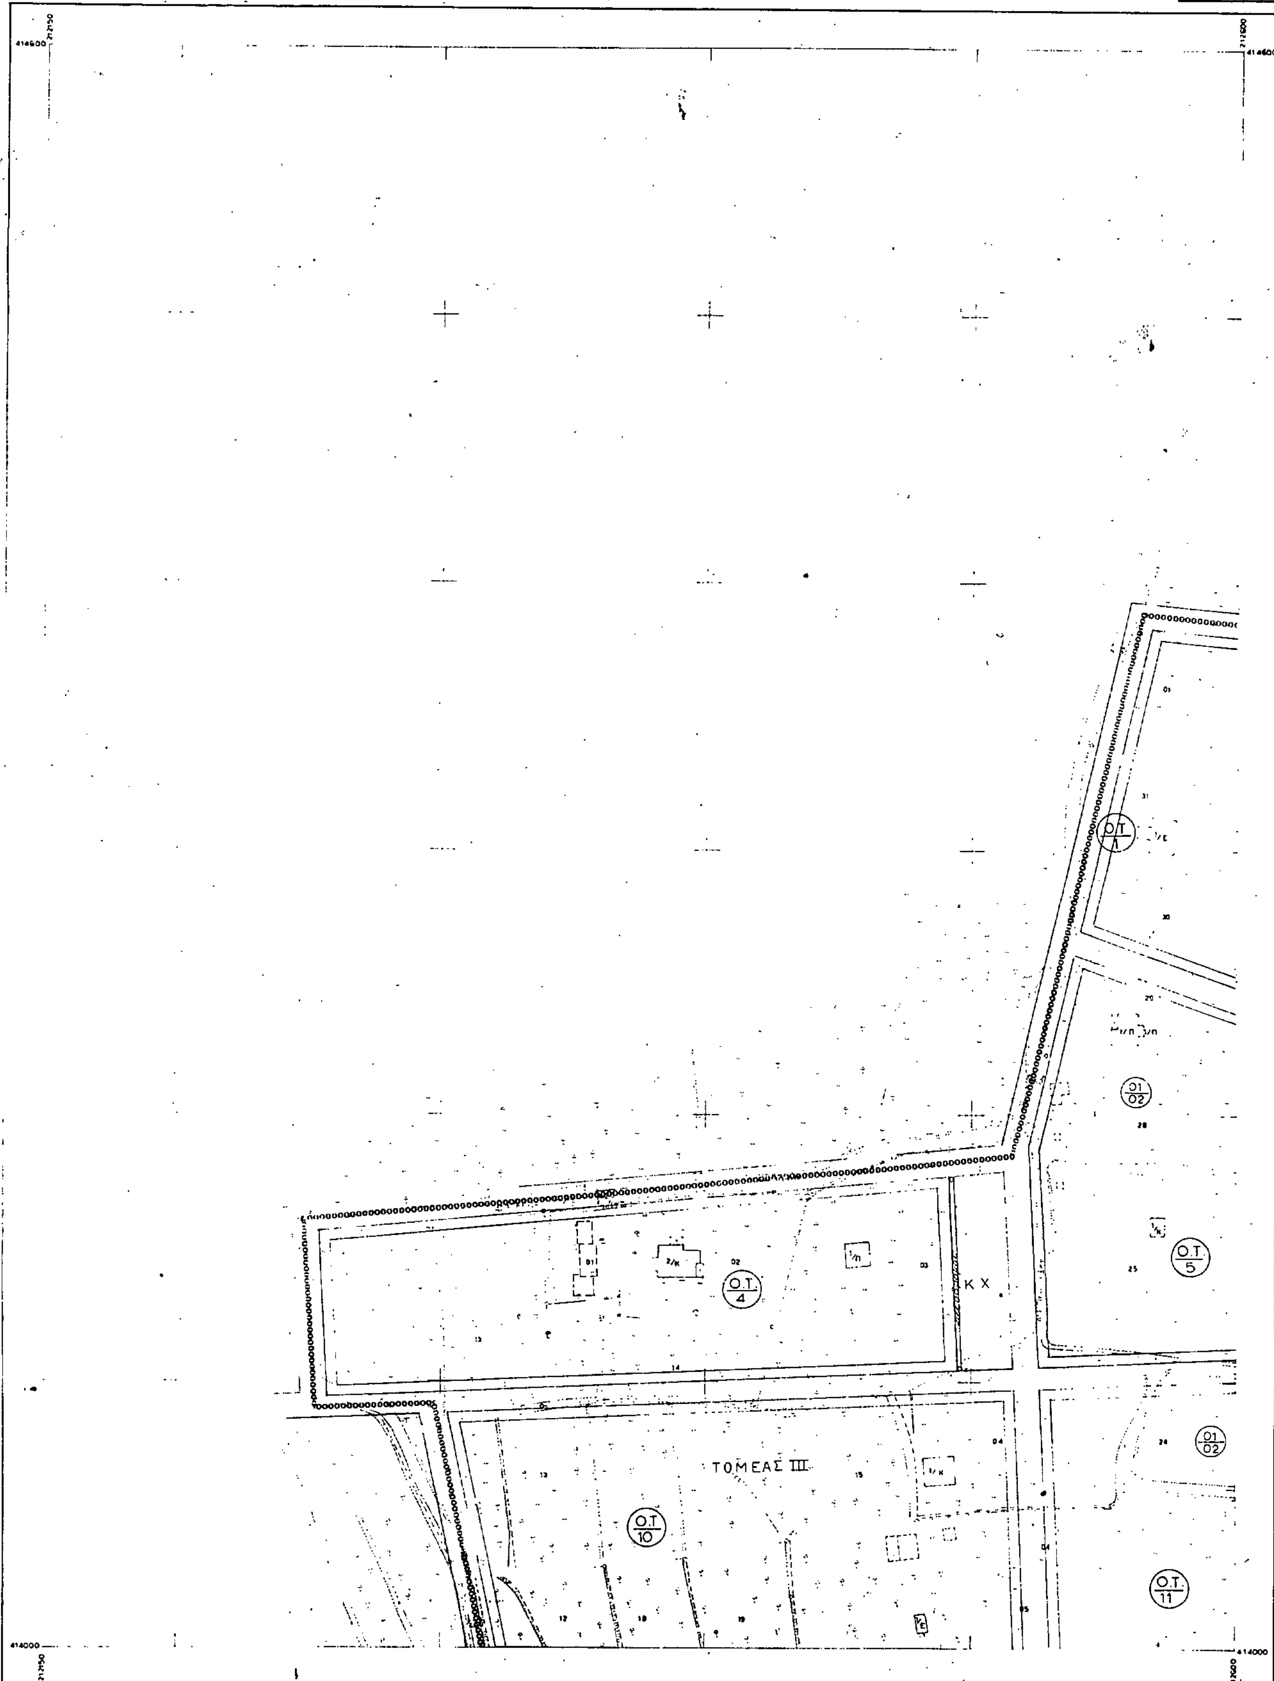


Ελληνικο DATUM-
Εγκαρσια Μερκατορικη προβολη 3°
Κεντρικος μεσημβρινος λ=0° απ' Αθηνα
Ο περιμετρικος τετραγωνισμος του διαγραμματος
ειναι της προβολης HATT του κεντρου φυλλου
με φ=37° 45 και λ=-2° 45, απ' Αθηνα

Κλιμακα 1:1000

| | | |
|---|---|---|
| ΝΟΜΟΣ | 43 | ΖΑΚΥΝΘΟΥ |
| ΔΗΜΟΣ Η ΚΟΙΝ. | 040 | ΠΑΝΤΟΚΡΑΤΟΡΑΣ |
| | | ΟΙΚΙΣΜΟΣ ΛΑΓΑΝΑ |
| | | ΡΥΜΟΤΟΜΙΚΟ ΣΧΕΔΙΟ |
| ΧΡΟΝΟΣ ΣΥΝΤΑΞΗΣ | | Η ΣΥΝΤΑΞΑΣΑ |
| ΙΟΥΝΗΣ 1987 | | ΜΑΡΙΑ ΟΙΚΟΝΟΜΟΠΟΥΛΟΥ |

**ΝΟΜΑΡΧΙΑ ΖΑΚΥΝΘΟΥ**
**Τ.Π.Π.Ε.**

# ΤΟΠΟΓΡΑΦΙΚΟ ΚΤΗΜΑΤΟΛΟΓΙΚΟ ΔΙΑΓΡΑΜΜΑ


ΔΑ 01-4
1/0807

412800

Ο.Τ. 83
Ο.Τ. 92
ΤΟΜΕΑΣ I
Ο.Τ. 96
Ο.Τ. 100
Ο.Τ. 99
Ο.Τ. 97
Ο.Τ. 98

412200

Ελληνικό DATUM
Εγκαρσια Μερκατορικη προβολη 3°
Κεντρικος μεσημβρινος λ=0° απ' Αθηνα
Ο περιμετρικος τετραγωνισμος του διαγραμματος
ειναι της προβολης HATT του κεντρου φυλλου
με φ= 37° 45 και λ=-2° 45 απ' Αθηνα

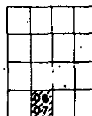

Κλιμακα 1:1000

| ΝΟΜΟΣ | 43 | ΖΑΚΥΝΘΟΥ |
|---|---|---|
| ΔΗΜΟΣ Η ΚΟΙΝ. | 040 | ΠΑΝΤΟΚΡΑΤΟΡΑΣ |
| | | ΟΙΚΙΣΜΟΣ ΛΑΓΑΝΑ |
| | | ΡΥΜΟΤΟΜΙΚΟ ΣΧΕΔΙΟ |
| ΧΡΟΣ ΣΥΝΤΑΞΗΣ | | Η ΣΥΝΤΑΞΑΣΑ |
| ΙΟΥΝΗΣ 1987 | | ΜΑΡΙΑ ΟΙΚΟΝΟΜΟΠΟΥΛΟΥ |

ΝΟΜΑΡΧΙΑ ΖΑΚΥΝΘΟΥ
Τ.Π.Π.Ε.

ΤΟΠΟΓΡΑΦΙΚΟ ΚΤΗΜΑΤΟΛΟΓΙΚΟ ΔΙΑΓΡΑΜΜΑ

ΔΑ 0134
1/0708



Ελληνικο DATUM
Εγκαρσια Μερκατορικη προβολη 3°
Κεντρικος μεσημβρινος λ=0° απ' Αθηνα
Ο περιμετρικος τετραγωνισμος του διαγραμματος
ειναι της προβολης HATT του κεντρου φυλλου
με φ=37° 45 και λ=-2° 45 απ' Αθηνα


Κλιμακα 1:1000

| | | |
|---|---|---|
| ΝΟΜΟΣ | 43 | ΖΑΚΥΝΘΟΥ |
| ΔΗΜΟΣ Η ΚΟΙΝ. | 040 | ΠΑΝΤΟΚΡΑΤΟΡΑΣ |
| | | ΟΙΚΙΣΜΟΣ ΛΑΓΑΝΑ |
| | | ΡΥΜΟΤΟΜΙΚΟ ΣΧΕΔΙΟ |
| ΧΡΟΝΟΣ ΣΥΝΤΑΞΗΣ | | Ο ΣΥΝΤΑΞΑΣ |
| ΙΟΥΝΙΟΣ 1987 | | ΜΑΡΙΑ ΟΙΚΟΝΟΜΟΠΟΥΛΟΥ |

ΝΟΜΑΡΧΙΑ ΖΑΚΥΝΘΟΥ
Τ.Π.Π.Ε.

ΤΟΠΟΓΡΑΦΙΚΟ ΚΤΗΜΑΤΟΛΟΓΙΚΟ ΔΙΑΓΡΑΜΜΑ

ΔΑ 01.34 1/0707

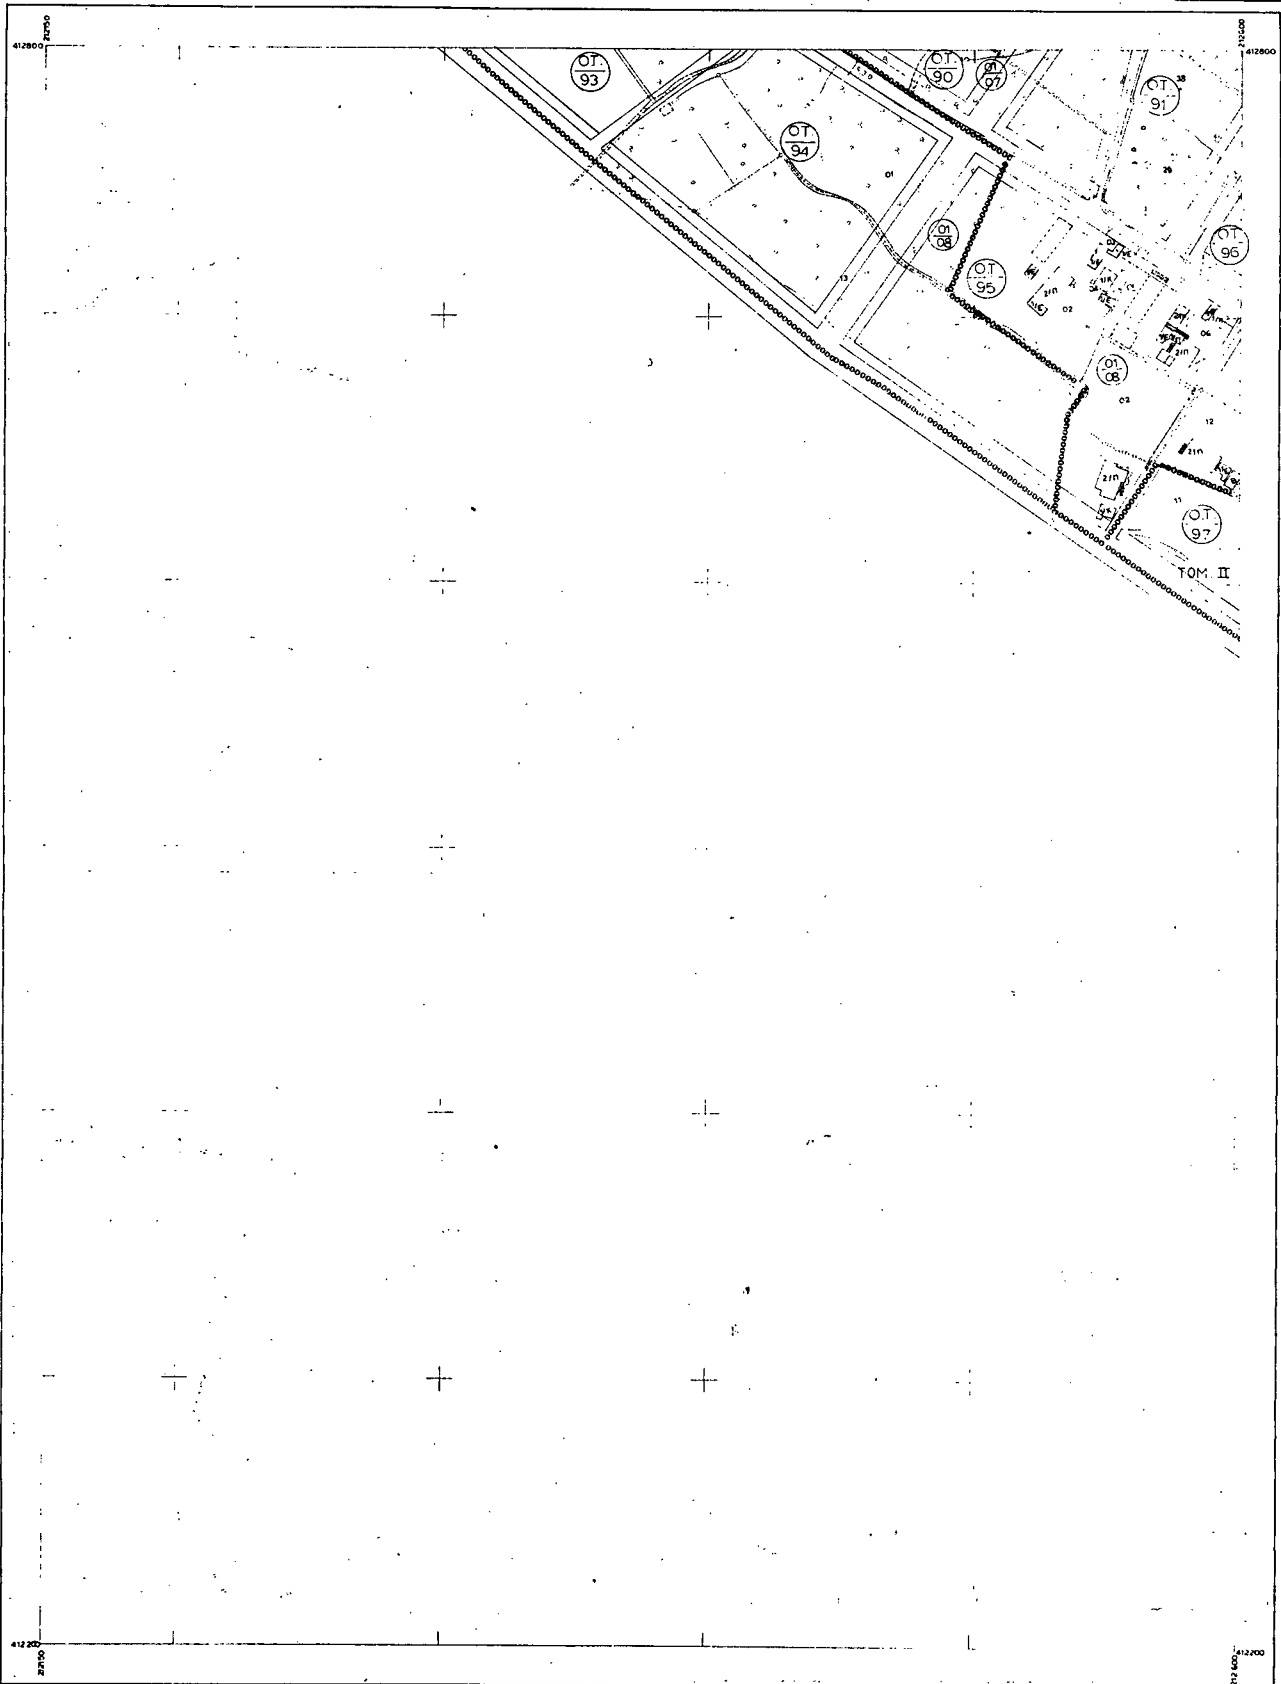


Ελληνικο DATUM
Εγκαρσια Μερκατορικη προβολη 3°
Κεντρικος μεσημβρινος λ=0° απ' Αθηνα
Ο περιμετρικος τετραγωνισμος του διαγραμματος
ειναι της προβολης ΗΑΤΤ του κεντρου φυλλου
με φ=37° 45 και λ=-2° 45 απ' Αθηνα


Κλιμακα 1:1000

| | | |
|---|---|---|
| ΝΟΜΟΣ | 43 | ΖΑΚΥΝΘΟΥ |
| ΔΗΜΟΣ Η ΚΟΙΝ. | 040 | ΠΑΝΤΟΚΡΑΤΟΡΑΣ |
| | | ΟΙΚΙΣΜΟΣ ΛΑΓΑΝΑ |
| | | ΡΥΜΟΤΟΜΙΚΟ ΣΧΕΔΙΟ |
| ΧΡΟΝΟΣ ΣΥΝΤΑΞΗΣ | | Η ΣΥΝΤΑΞΑΣΑ |
| ΙΟΥΝΗΣ 1987 | | ΜΑΡΙΑ ΟΙΚΟΝΟΜΟΠΟΥΛΟΥ |

ΝΟΜΑΡΧΙΑ ΖΑΚΥΝΘΟΥ
Τ.Π.Π.Ε.

ΤΟΠΟΓΡΑΦΙΚΟ ΚΤΗΜΑΤΟΛΟΓΙΚΟ ΔΙΑΓΡΑΜΜΑ

ΖΑ 9134
1/1010

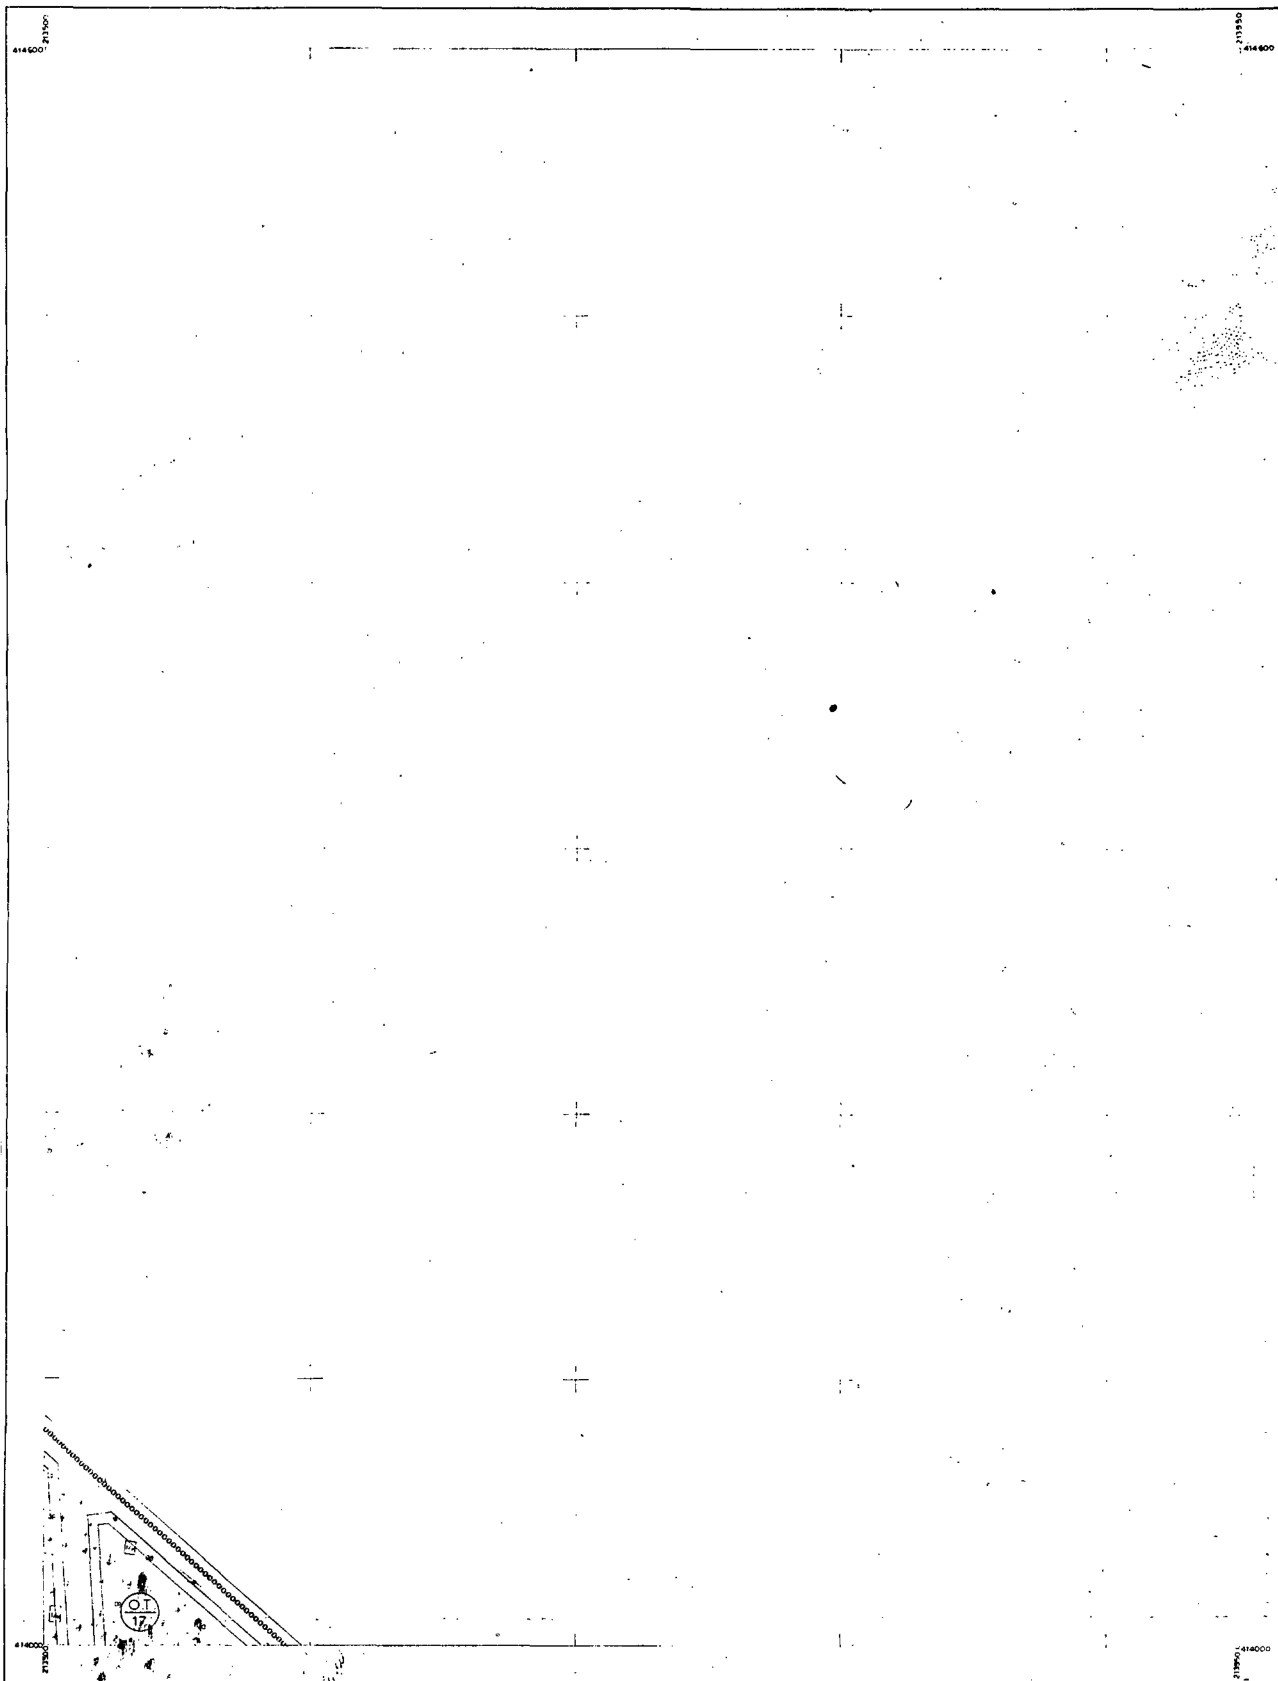


Ελληνικό DATUM
Εγκαρσια Μερκατορικη προβολη 3°
... Αθήνα
Ο ... του διαγραμματος
... της προβολης ΗΑΤΤ του κεντρου φυλλου
με φ= 37° 45 και λ=-2° 45 απ' Αθηνα

Κλιμακα 1:1000

| | | |
|---|---|---|
| ΝΟΜΟΣ | 43 | ΖΑΚΥΝΘΟΥ |
| ΔΗΜΟΣ Η ΚΟΙΝ. | 040 | ΠΑΝΤΟΚΡΑΤΟΡΑΣ |
| | | ΟΙΚΙΣΜΟΣ ΛΑΓΑΝΑ |
| | | ΡΥΜΟΤΟΜΙΚΟ ΣΧΕΔΙΟ |
| ΧΡΟΝΟΣ ΣΥΝΤΑΞΗΣ | | Η ΣΥΝΤΑΞΑΣΑ |
| ΙΟΥΝΗΣ 1987 | | ΜΑΡΙΑ ΟΙΚΟΝΟΜΟΠΟΥΛΟΥ |

ΝΟΜΑΡΧΙΑ ΖΑΚΥΝΘΟΥ
Τ.Π.Π.Ε.

ΤΟΠΟΓΡΑΦΙΚΟ ΚΤΗΜΑΤΟΛΟΓΙΚΟ ΔΙΑΓΡΑΜΜΑ

ΔΑ 0134
1/1009

Ο.Τ. 17
ΤΟΜΕΑΣ ΙΙΙ
02/06
Ο.Τ. 34
ΤΟΜΕΑΣ ΙΙ
Ο.Τ. 36
ΠΕΖΟΔΡΟΜΟΣ
Ο.Τ. 45
ΤΟΜΕΑΣ Ι
02/06
Ο.Τ. 61
Ο.Τ. 60
02/06

Ελληνικο DATUM
Εγκαρσια Μερκατορικη προβολη 3ο
Κεντρικος μεσημβρινος λ=0ο απ' Αθηνα
Ο περιμετρικος τετραγωνισμος του διαγραμματος ειναι της προβολης ΗΑΤΤ του κεντρου φυλλου με φ=37° 45 και λ=-2° 45 απ' Αθηνα

Κλιμακα 1:1000

| ΝΟΜΟΣ | 43 | ΖΑΚΥΝΘΟΥ |
|---|---|---|
| ΔΗΜΟΣ/Η ΚΟΙΝ. | C40 | ΠΑΝΤΟΚΡΑΤΟΡΑΣ |
| | | ΟΙΚΙΣΜΟΣ ΛΑΓΑΝΑ |
| | | ΡΥΜΟΤΟΜΙΚΟ ΣΧΕΔΙΟ |
| ΧΡΟΝΟΣ ΣΥΝΤΑΞΗΣ | | Η ΣΥΝΤΑΞΑΣΑ |
| ΙΟΥΝΗΣ 1987 | | ΜΑΡΙΑ ΟΙΚΟΝΟΜΟΠΟΥΛΟΥ |

ΝΟΜΑΡΧΙΑ ΖΑΚΥΝΘΟΥ
Τ.Π.Π.Ε.

ΤΟΠΟΓΡΑΦΙΚΟ ΚΤΗΜΑΤΟΛΟΓΙΚΟ ΔΙΑΓΡΑΜΜΑ

ΔΑ 0134
1/0909


Ο.Τ. 25
Ο.Τ. 14
Ο.Τ. 15
Ο.Τ. 16
ΑΝΑΨΥΧΗ
Πεζόδρομος
ΥΓΕΙΑ - ΠΡΟΝΟΙΑ
Ο.Τ. 33
Ο.Τ. 31
Ο.Τ. 32
Πεζόδρομος
ΑΝΑΨΥΧΗ
Ο.Τ. 35
Ο.Τ. 36
Ο.Τ. 42
Ο.Τ. 43
Ο.Τ. 44
Πεζόδρομος
ΕΚΠΑΙΔΕΥΣΗ
Ο.Τ. 51
Ο.Τ. 49
Ο.Τ. 50
ΑΘΛΗΤΙΣΜΟΣ
Πεζόδρομος
Ο.Τ. 57
Ο.Τ. 58
Ο.Τ. 59

Ελληνικό DATUM
Εγκάρσια Μερκατορική προβολή 3°
Κεντρικός μεσημβρινός λ=0° απ' Αθήνα
Ο περιμετρικός τετραγωνισμός του διαγράμματος είναι της προβολής HATT του κέντρου φύλλου με φ=37° 48΄ και λ=-2° 48΄ απ' Αθήνα

Ζάκυνθος 2-3-1982

Κλίμακα 1:1000

ΖΑΚΥΝΘΟΥ
ΠΑΝΤΟΚΡΑΤΟΡΑΣ

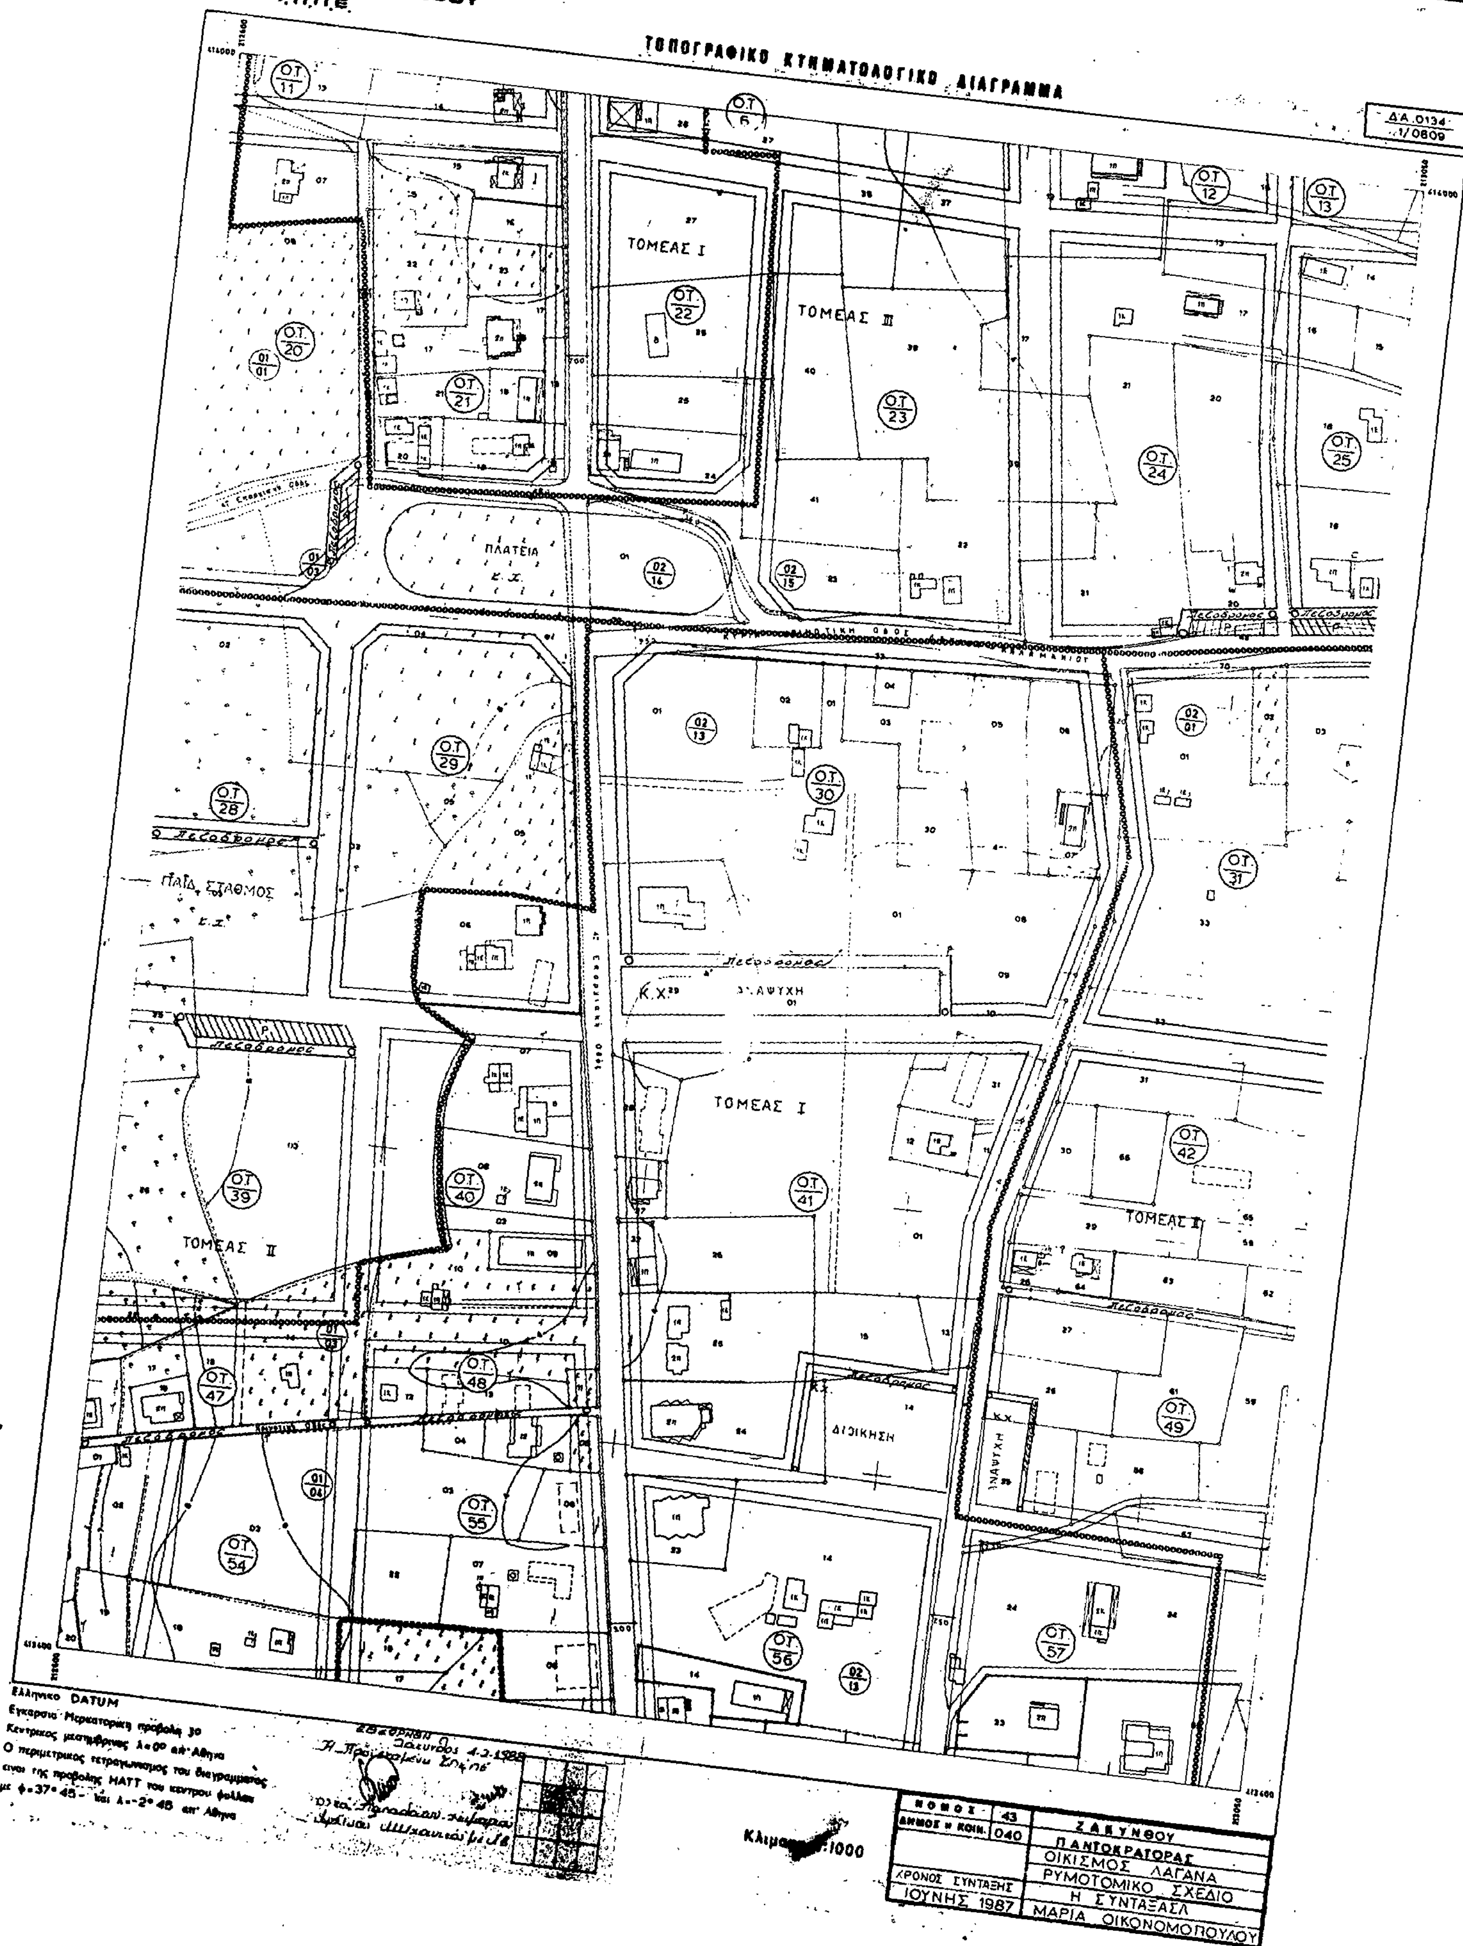
ΝΟΜΑΡΧΙΑ ΖΑΚΥΝΘΟΥ
Τ.Π.Π.Ε.
ΤΟΠΟΓΡΑΦΙΚΟ ΚΤΗΜΑΤΟΛΟΓΙΚΟ ΔΙΑΓΡΑΜΜΑ
ΔΑ.0134
1/0809
ΤΟΜΕΑΣ I
ΤΟΜΕΑΣ III
ΠΛΑΤΕΙΑ
ΠΑΙΔ. ΣΤΑΘΜΟΣ
ΤΟΜΕΑΣ II
ΔΙΟΙΚΗΣΗ
Ελληνικο DATUM
ΝΟΜΟΣ 43
ΔΗΜΟΣ ή ΚΟΙΝ. 040
ΖΑΚΥΝΘΟΥ
ΠΑΝΤΟΚΡΑΤΟΡΑΣ
ΟΙΚΙΣΜΟΣ ΛΑΓΑΝΑ
ΡΥΜΟΤΟΜΙΚΟ ΣΧΕΔΙΟ
ΧΡΟΝΟΣ ΣΥΝΤΑΞΗΣ
ΙΟΥΝΗΣ 1987
Η ΣΥΝΤΑΞΑΣΑ
ΜΑΡΙΑ ΟΙΚΟΝΟΜΟΠΟΥΛΟΥ

ΝΟΜΑΡΧΙΑ ΖΑΚΥΝΘΟΥ
Τ.Π.Π.Ε.

ΤΟΠΟΓΡΑΦΙΚΟ ΚΤΗΜΑΤΟΛΟΓΙΚΟ ΔΙΑΓΡΑΜΜΑ

ΔΑ 0134
1/0709


Ο.Τ. 10 — 01/01 — Ο.Τ. 11 — Ο.Τ. 18 — Ο.Τ. 19 — ΑΘΛΗΤΙΚΟΣ ΧΩΡΟΣ κ.χ. — ΤΟΜΕΑΣ ΙΙΙ — Ο.Τ. 20

01/03 — ΤΟΜΕΑΣ ΙΙ — Ο.Τ. 27 — Ο.Τ. 28 — Ο.Τ. 26 — ΠΟΛΙΤΙΣΤΙΚΟ ΚΕΝΤΡΟ κ.χ.

01/03 — Ο.Τ. 38 — Ο.Τ. 39 — Ο.Τ. 37 — Κ.Χ.

Ο.Τ. 47 — Ο.Τ. 46 — ΤΟΜΕΑΣ Ι — 01/04 — 01/10 — Ο.Τ. 53 — Ο.Τ. 54

Ελληνικο DATUM
Εγκαρσια Μερκατορικη προβολη 3°.
Κεντρικος μεσημβρινος λ=0° απ' Αθηνα
Ο περιμετρικος τετραγωνισμος του διαγραμματος
ειναι της προβολης ΗΑΤΤ του κεντρου φυλλου
με φ=37°45' και λ=-2°45' απ' Αθηνα.

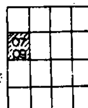

| ΝΟΜΟΣ | 43 | ΖΑΚΥΝΘΟΥ |
|---|---|---|
| ΔΗΜΟΣ Η ΚΟΙΝ. | 040 | ΠΑΝΤΟΚΡΑΤΟΡΑΣ |
| | | ΟΙΚΙΣΜΟΣ ΛΑΓΑΝΑ |
| | | ΡΥΜΟΤΟΜΙΚΟ ΣΧΕΔΙΟ |
| ΧΡΟΝΟΣ ΣΥΝΤΑΞΗΣ | | Η ΣΥΝΤΑΞΑΣΑ |
| ΙΟΥΝΗΣ 1987 | | ΜΑΡΙΑ ΟΙΚΟΝΟΜΟΠΟΥΛΟΥ |

ΝΟΜΑΡΧΙΑ ΖΑΚΥΝΘΟΥ
Τ.Π.Π.Ε.

ΤΟΠΟΓΡΑΦΙΚΟ ΚΤΗΜΑΤΟΛΟΓΙΚΟ ΔΙΑΓΡΑΜΜΑ

ΔΑ 0134 1/1006

Ελληνικο DATUM
Εγκαρσια Μερκατορικη προβολη 3°
Κεντρικος μεσημβρινος λ=0° απ' Αθηνα
Ο περιμετρικος τετραγωνισμος του διαγραμματος ειναι της προβολης HATT του κεντρου φυλλου με φ=37° 45 και λ=-2° 45 απ' Αθηνα



Κλιμακα 1:1000

| | | |
|---|---|---|
| ΝΟΜΟΣ | 43 | ΖΑΚΥΝΘΟΥ |
| ΔΗΜΟΣ Η ΚΟΙΝ. | 040 | Π ΑΝΤΟΚΡΑΤΟΡΑΣ |
| | | ΟΙΚΙΣΜΟΣ ΛΑΓΑΝΑ |
| | | ΡΥΜΟΤΟΜΙΚΟ ΣΧΕΔΙΟ |
| ΧΡΟΝΟΣ ΣΥΝΤΑΞΗΣ | | Η ΣΥΝΤΑΞΑΣΑ |
| ΙΟΥΝΗΣ 1987 | | ΜΑΡΙΑ ΟΙΚΟΝΟΜΟΠΟΥΛΟΥ |

ΝΟΜΑΡΧΙΑ ΖΑΚΥΝΘΟΥ
Τ.Π.Π.Ε.


ΤΟΠΟΓΡΑΦΙΚΟ ΚΤΗΜΑΤΟΛΟΓΙΚΟ ΔΙΑΓΡΑΜΜΑ

ΔΑ 0134
1/0908

Ο.Τ. 57 — Ο.Τ. 58 — Ο.Τ. 59 — Ο.Τ. 66 — Ο.Τ. 67 — Ο.Τ. 71 — Ο.Τ. 88 — Ο.Τ. 89

πεζόδρομος

Ελληνικο DATUM
Εγκαρσια Μερκατορικη προβολη 3°
Κεντρικος μεσημβρινος λ=0° απ' Αθηνα
Ο περιμετρικος τετραγωνισμος του διαγραμματος
ειναι της προβολης ΗΑΤΤ του κεντρου φυλλου
με φ=37° 45' και λ=-2° 45' απ' Αθηνα

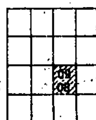


Κλιμακα 1:1000

| | | |
|---|---|---|
| ΝΟΜΟΣ | 43 | ΖΑΚΥΝΘΟΥ |
| ΔΗΜΟΣ Η ΚΟΙΝ. | 040 | ΠΑΝΤΟΚΡΑΤΟΡΑΣ |
| | | ΟΙΚΙΣΜΟΣ ΛΑΓΑΝΑ |
| | | ΡΥΜΟΤΟΜΙΚΟ ΣΧΕΔΙΟ |
| ΧΡΟΝΟΣ ΣΥΝΤΑΞΗΣ | | Η ΣΥΝΤΑΞΑΣΑ |
| ΙΟΥΝΗΣ 1987 | | ΜΑΡΙΑ ΟΙΚΟΝΟΜΟΠΟΥΛΟΥ |

ΝΟΜΑΡΧΙΑ ΖΑΚΥΝΘΟΥ
Τ.Π.Π.Ε.

ΤΟΠΟΓΡΑΦΙΚΟ ΚΤΗΜΑΤΟΛΟΓΙΚΟ ΔΙΑΓΡΑΜΜΑ

ΔΑ 0134
1/0808

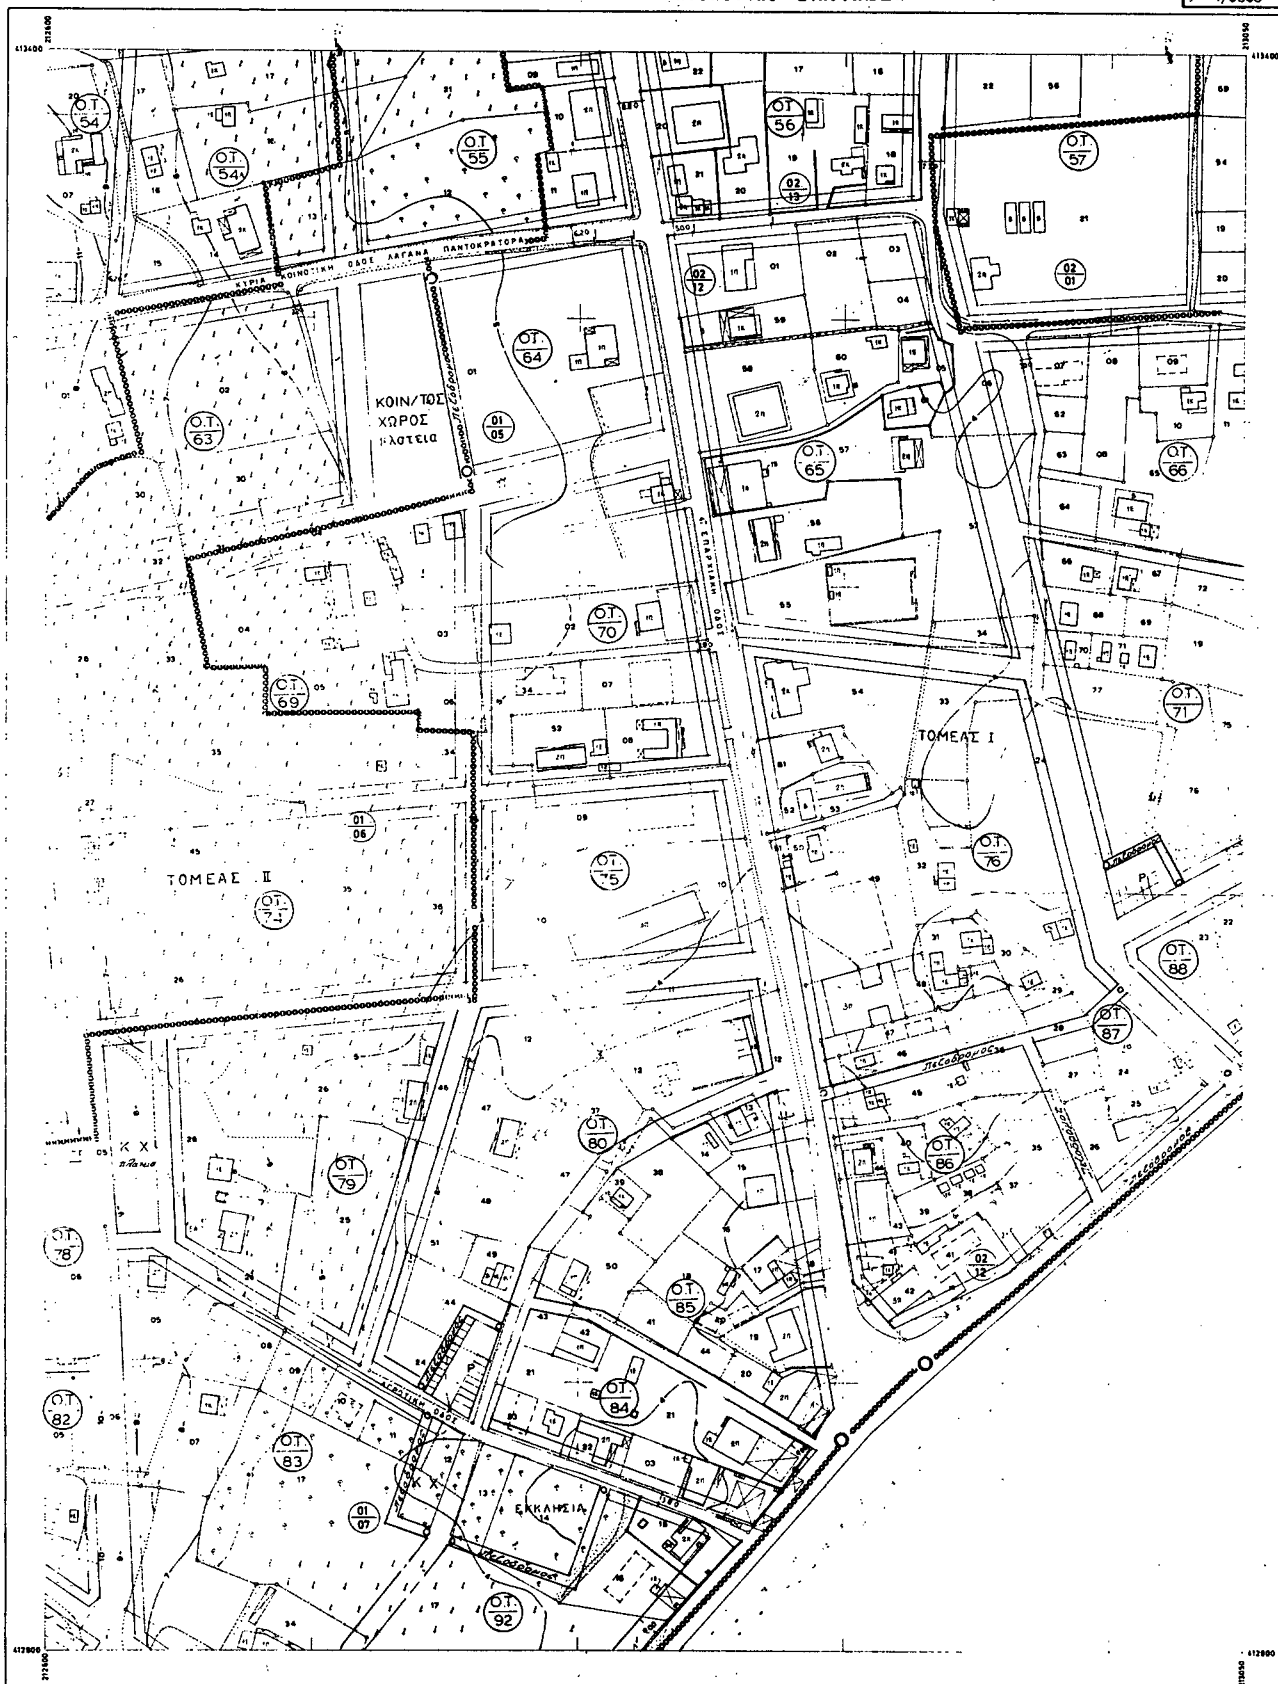


Ελληνικο DATUM
Εγκαρσια Μερκατορικη προβολη 3°
Κεντρικος μεσημβρινος λ = 0° απ' Αθηνα
Ο περιμετρικος τετραγωνισμος του διαγραμματος ειναι της προβολης ΗΑΤΤ του κεντρου φυλλου με φ = 37° 45 και λ = -2° 45 απ' Αθηνα

Κλιμακα 1:1000

| | | |
|---|---|---|
| ΝΟΜΟΣ | 43 | ΖΑΚΥΝΘΟΥ |
| ΔΗΜΟΣ Η ΚΟΙΝ. | 040 | ΠΑΝΤΟΚΡΑΤΟΡΑΣ |
| | | ΟΙΚΙΣΜΟΣ ΛΑΓΑΝΑ. |
| | | ΡΥΜΟΤΟΜΙΚΟ ΣΧΕΔΙΟ |
| ΧΡΟΝΟΣ ΣΥΝΤΑΞΗΣ | | Η ΣΥΝΤΑΞΑΣΑ |
| ΙΟΥΝΗΣ 1987 | | ΜΑΡΙΑ ΟΙΚΟΝΟΜΟΠΟΥΛΟΥ |

ΝΟΜΑΡΧΙΑ ΖΑΚΥΝΘΟΥ
Τ.Π.Π.Ε.

ΤΟΠΟΓΡΑΦΙΚΟ ΚΤΗΜΑΤΟΛΟΓΙΚΟ ΔΙΑΓΡΑΜΜΑ

Δ 0134
1/0910

Κ.Χ.

Ο.Τ. 8

Ο.Τ. 9

Ο.Τ. 13

Ο.Τ. 14

Ο.Τ. 15

Ο.Τ. 16

Κ Χ

ΤΟΜΕΑΣ III

Ελληνικο DATUM
Εγκαρσια μερκατορικη προβολη 3°
Κεντρικος μεσημβρινος λ=0° απ' Αθηνα
Ο περιμετρικος τετραγωνισμος του διαγραμματος
ειναι της προβολης ΗΑΤΤ του κεντρου φυλλου
με φ=37° 45 και λ=-2° 45 απ' Αθηνα

Θεωρήθηκε
Ζάκυνθος 2-2-1988
Η Προϊσταμένη Δ/νσης

Ολγα Παπαδάτου-Χιώτη
Αρχιτ. Μηχανικός με Α' β.

09 | 10

Κλιμακα 1:1000

| | | |
|---|---|---|
| ΝΟΜΟΣ | 43 | ΖΑΚΥΝΘΟΥ |
| ΔΗΜΟΣ Η ΚΟΙΝ. | 040 | ΠΑΝΤΟΚΡΑΤΟΡΑΣ |
| | | ΟΙΚΙΣΜΟΣ ΛΑΓΑΝΑ |
| | | ΡΥΜΟΤΟΜΙΚΟ ΣΧΕΔΙΟ |
| ΧΡΟΝΟΣ ΣΥΝΤΑΞΗΣ | | Η ΣΥΝΤΑΞΑΣΑ |
| ΙΟΥΝΗΣ 1987 | | ΜΑΡΙΑ ΟΙΚΟΝΟΜΟΠΟΥΛΟΥ |


ΝΟΜΑΡΧΙΑ ΖΑΚΥΝΘΟΥ
Τ.Π.Π.Ε.

ΤΟΠΟΓΡΑΦΙΚΟ ΚΤΗΜΑΤΟΛΟΓΙΚΟ ΔΙΑΓΡΑΜΜΑ

ΔΑ 0134
1/0810

Ο.Τ. 1
Ο.Τ. 2
Ο.Τ. 3
ΠΟΛΙΤΙΣΜΟΣ
Ο.Τ. 5
Ο.Τ. 6
Ο.Τ. 7
Ο.Τ. 8
Ο.Τ. 11
Ο.Τ. 12
Ο.Τ. 13
ΤΟΜΕΑΣ ΙΙΙ
ΤΟΜΕΑΣ Ι

Ελληνικο DATUM
Εγκαρσια Μερκατορικη προβολη 3ο
Κεντρικος μεσημβρινος λ=0° απ' Αθηνα
Ο περιμετρικος τετραγωνισμος του διαγραμματος
ειναι της προβολης ΗΑΤΤ του κεντρου φυλλου
με φ=37° 45 και λ=-2° 45 απ' Αθηνα

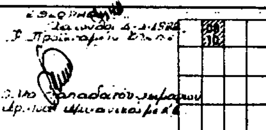

Κλιμακα 1:1000

| | | |
|---|---|---|
| ΝΟΜΟΣ | 43 | ΖΑΚΥΝΘΟΥ |
| ΔΗΜΟΣ ή ΚΟΙΝ. | 040 | ΠΑΝΤΟΚΡΑΤΟΡΑΣ |
| | | ΟΙΚΙΣΜΟΣ ΛΑΓΑΝΑ |
| | | ΡΥΜΟΤΟΜΙΚΟ ΣΧΕΔΙΟ |
| ΧΡΟΝΟΣ ΣΥΝΤΑΞΗΣ | | Η ΣΥΝΤΑΞΑΣΑ |
| ΙΟΥΝΗΣ 1987 | | ΜΑΡΙΑ ΟΙΚΟΝΟΜΟΠΟΥΛΟΥ |